


KREUZUNGSPUNKT MAGNUSBLICK - ENTWURF M 1 : 100


Faltwand

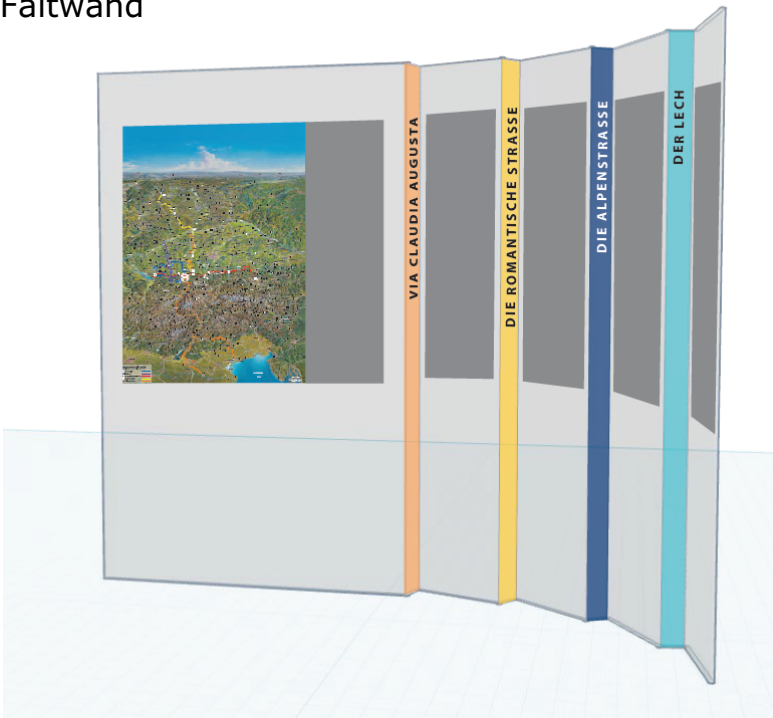

Basaltpflasterkreis mit Stahleinfassung

Infomodul Faltwandwand
auf Fundamentplatte

Trinkwasserbrunnen

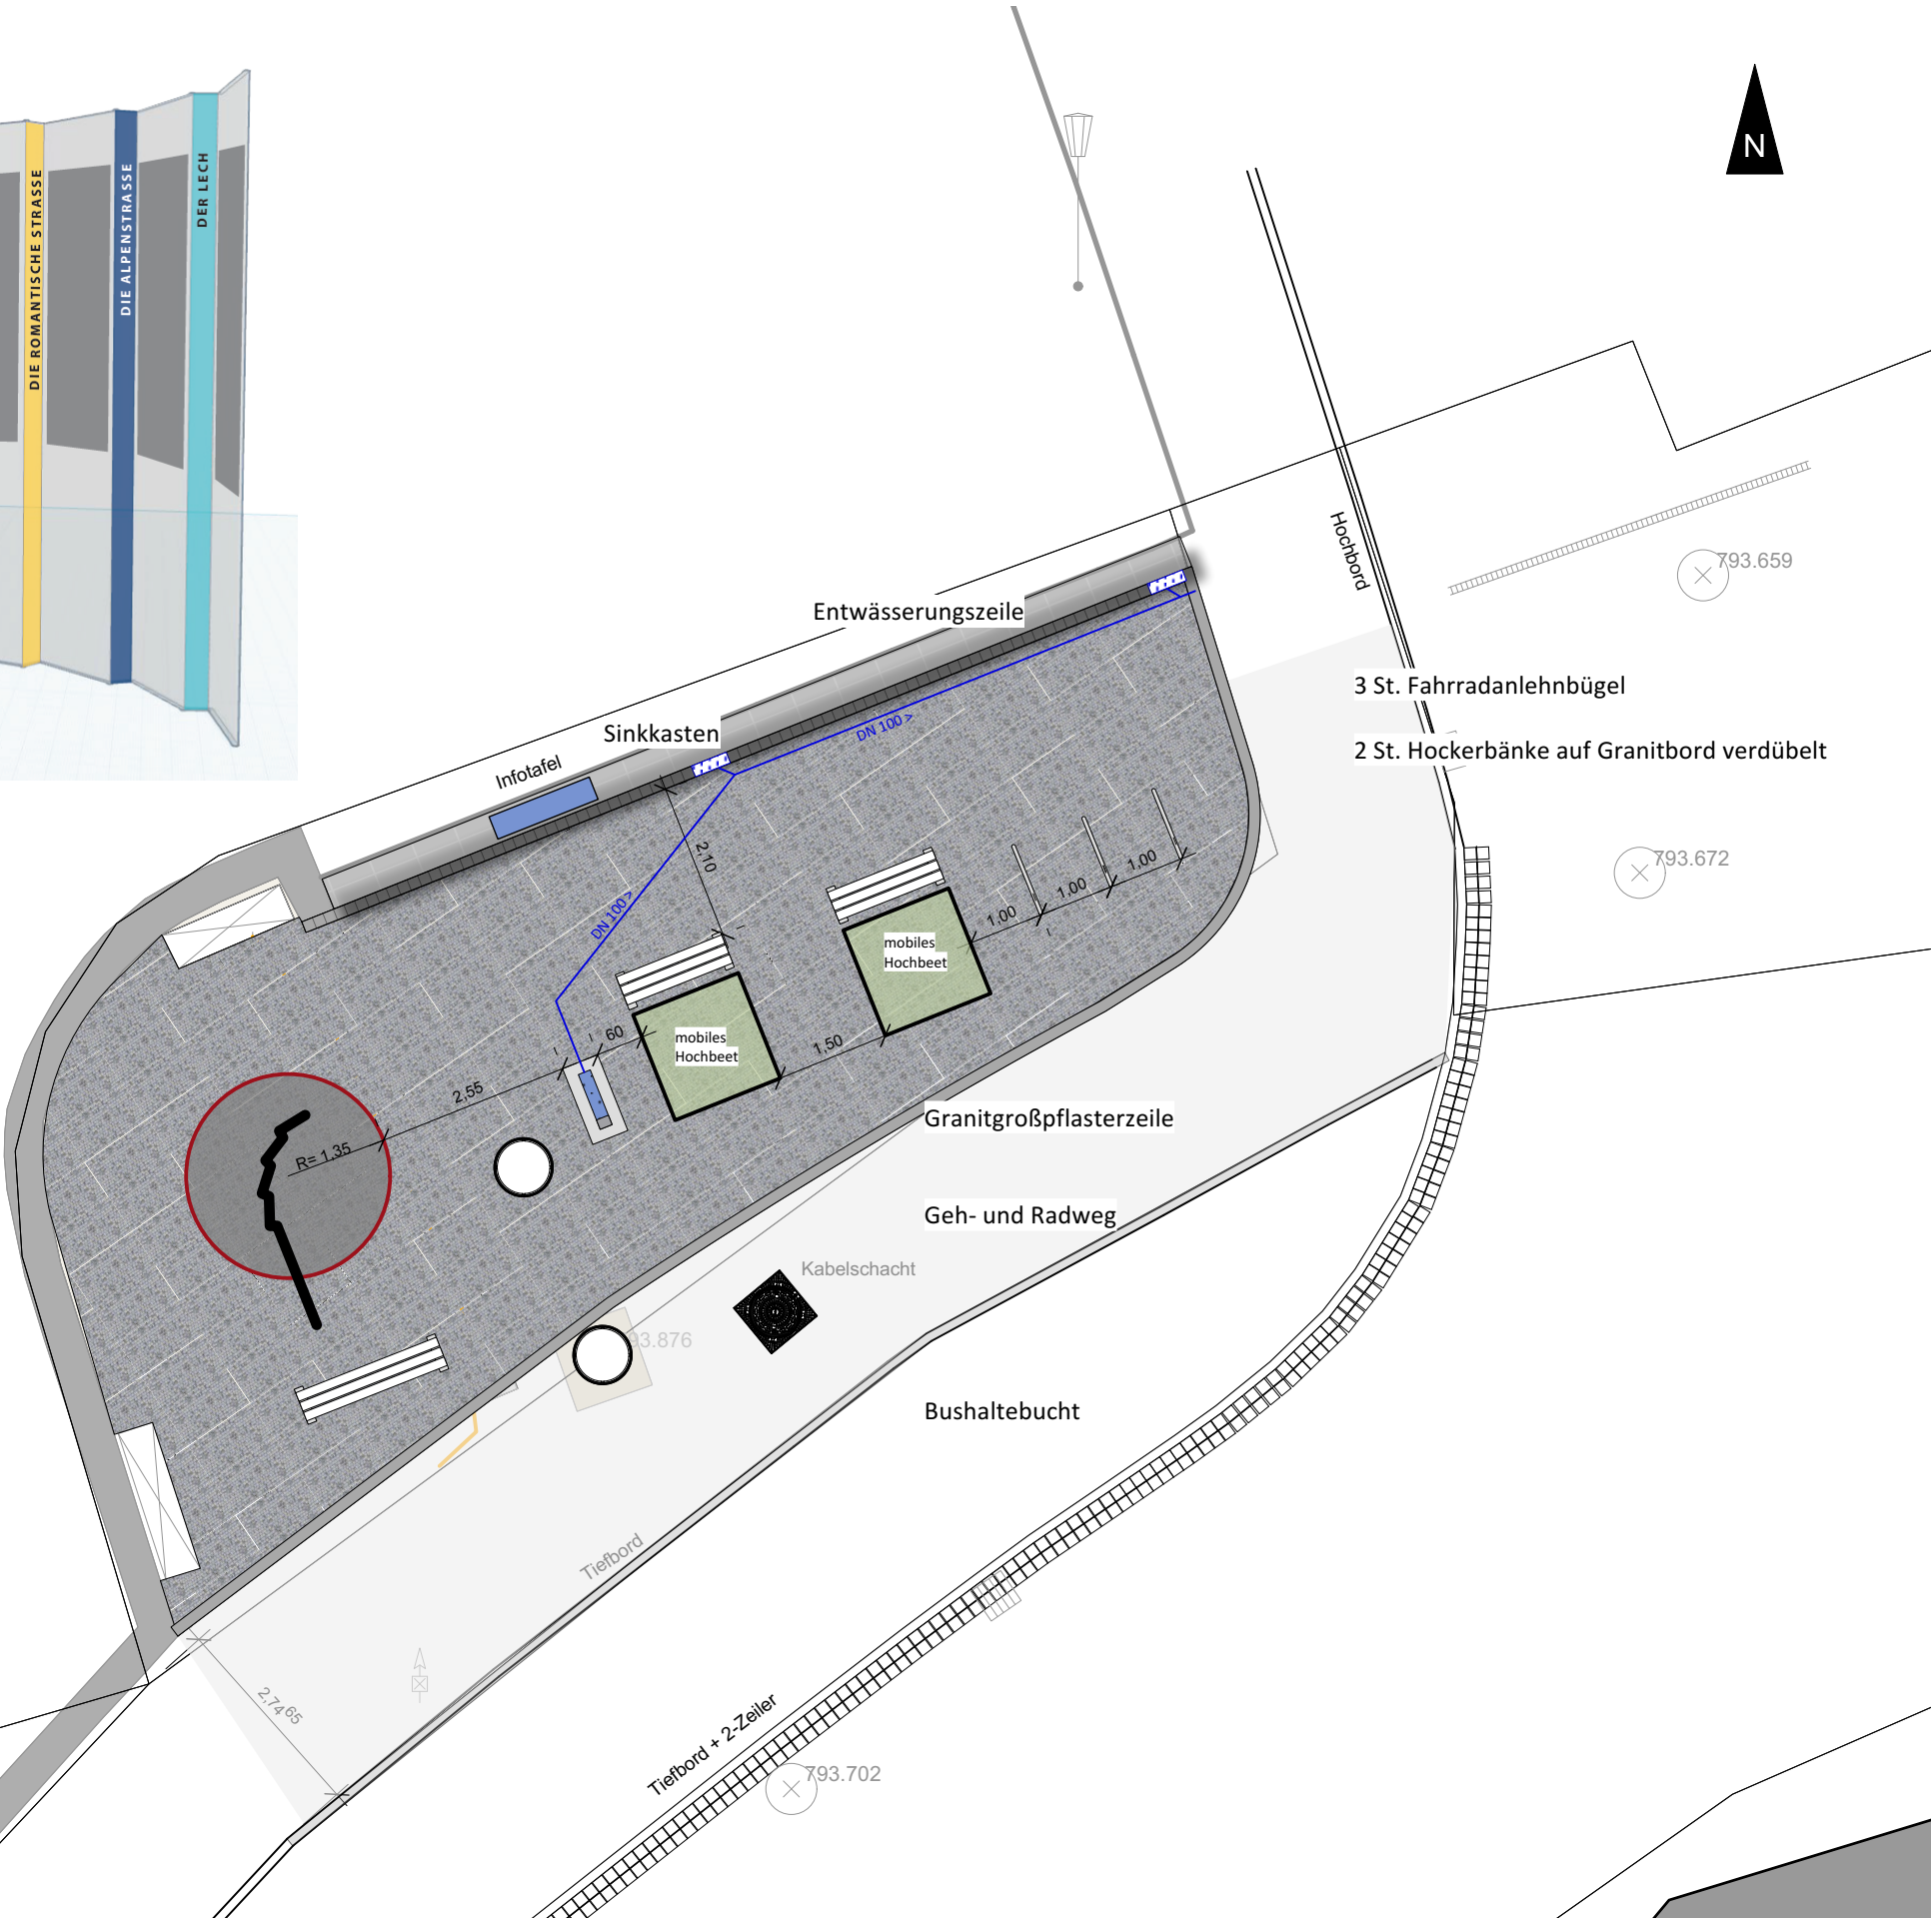


Modell Trinkbrunnen



Bank Typ B Füßen

Das Banksystem | Version B

Outdoor-Bank

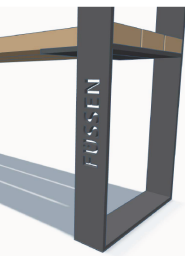

lehne*design Spitzgartenweg 6 88079 Kressbronn am Bodensee		ULLA MAUSER <i>freiraumplanung</i> Adlerstr. 26 88289 Waldburg	
Entwurf			
Bauvorhaben			
Kreuzungspunkt Magnusblick - Neugestaltung Platz			
Bauort Teufelstraße/Schwengauer Straße - Lechbrücke 87629 Füssen			
Bauherr Füssen Tourismus und Marketing Anstalt des öffentlichen Rechts der Stadt Füssen Kaiser-Maximilian-Platz 1 87629 Füssen		Gezeichnet UH Datum 11.08.2026	
Maßstab 1:100		Format A3	
		Plannummer Lay-1	